



# DZIENNIK URZĘDOWY

## WOJEWÓDZTWA ŁÓDZKIEGO

---

Łódź, dnia 7 września 2020 r.

Poz. 4888

### UCHWAŁA NR XXVII/167/20 RADY GMINY NOWOSOLNA

z dnia 5 sierpnia 2020 r.

#### **w sprawie uchwalenia miejscowego planu zagospodarowania przestrzennego gminy Nowosolna dla części obszaru miejscowości Ksawerów, obręb Lipiny**

Na podstawie art. 18 ust. 2 pkt 5 ustawy z dnia 8 marca 1990 r. o samorządzie gminnym (Dz. U. z 2020 r. poz. 713) oraz art. 20 ust. 1 i art. 27 ustawy z dnia 27 marca 2003 r. o planowaniu i zagospodarowaniu przestrzennym (Dz. U. z 2020 r. poz. 293, poz. 471, poz. 782, poz. 1086), w związku z uchwałą Nr IX/57/19 Rady Gminy Nowosolna z dnia 29 maja 2019 r. w sprawie przystąpienia do sporządzenia miejscowego planu zagospodarowania przestrzennego gminy Nowosolna dla części obszaru miejscowości Ksawerów, obręb Lipiny, stwierdzając że nie narusza on ustaleń Studium uwarunkowań i kierunków zagospodarowania przestrzennego gminy Nowosolna, przyjętego uchwałą Nr XXXVII/224/13 Rady Gminy Nowosolna z dnia 4 grudnia 2013 r., uchwala się, co następuje:

#### **Rozdział 1 Przepisy ogólne**

**§ 1.** Uchwala się miejscowy plan zagospodarowania przestrzennego gminy Nowosolna dla części obszaru miejscowości Ksawerów, obręb Lipiny, zwany dalej „planem”, składający się z:

- 1) części tekstowej stanowiącej treść uchwały;
- 2) części graficznej, na którą składa się rysunek planu w skali 1:1000 będący integralną częścią uchwały - załącznik Nr 1 do uchwały;
- 3) rozstrzygnięcia o sposobie rozpatrzenia uwag do projektu planu - załącznik Nr 2 do uchwały;
- 4) rozstrzygnięcia o sposobie realizacji, zapisanych w planie, inwestycji z zakresu infrastruktury technicznej, które należą do zadań własnych gminy, oraz zasadach ich finansowania - załącznik Nr 3 do uchwały.

**§ 2. 1.** Uchwała dotyczy obszaru, którego granice określono w uchwale Nr IX/57/19 Rady Gminy Nowosolna z dnia 29 maja 2019 r. w sprawie przystąpienia do sporządzenia miejscowego planu zagospodarowania przestrzennego gminy Nowosolna dla części obszaru miejscowości Ksawerów, obręb Lipiny.

2. Granicę obszaru objętego planem oznaczono na rysunku planu.

**§ 3. 1.** Plan zawiera ustalenia dotyczące:

- 1) przeznaczenia terenów oraz linii rozgraniczających tereny o różnym przeznaczeniu lub różnych zasadach zagospodarowania;
- 2) zasad ochrony i kształtowania ładu przestrzennego;
- 3) zasad ochrony środowiska, przyrody i krajobrazu;

- 4) zasad kształtowania zabudowy oraz wskaźników zagospodarowania terenu, maksymalnej i minimalnej intensywności zabudowy jako wskaźnika powierzchni całkowitej zabudowy w odniesieniu do powierzchni działki budowlanej, minimalnego udziału procentowego powierzchni biologicznie czynnej w odniesieniu do powierzchni działki budowlanej, maksymalnej wysokości zabudowy, minimalnej liczby miejsc do parkowania w tym miejsc przeznaczonych na parkowanie pojazdów zaopatrzonych w kartę parkingową i sposobu ich realizacji oraz linii zabudowy i gabarytów obiektów;
- 5) szczegółowych zasad i warunków scalania i podziału nieruchomości objętych planem miejscowym;
- 6) szczególnych warunków zagospodarowania terenów oraz ograniczenia w ich użytkowaniu, w tym zakaz zabudowy;
- 7) zasad modernizacji, rozbudowy i budowy systemów komunikacji i infrastruktury technicznej;
- 8) stawek procentowych, na podstawie, których ustala się opłatę za wzrost wartości nieruchomości spowodowany uchwaleniem planu miejscowego;
- 9) granic terenów rozmieszczenia inwestycji celu publicznego o znaczeniu lokalnym;
- 10) sposobów usytuowania obiektów budowlanych w stosunku do dróg i innych terenów publicznie dostępnych oraz do granic przyległych nieruchomości, kolorystykę obiektów budowlanych oraz pokrycie dachów;
- 11) minimalnej powierzchni nowo wydzielanych działek budowlanych.

2. Z uwagi na brak występowania problematyki plan nie zawiera ustaleń dotyczących:

- 1) zasad kształtowania krajobrazu;
- 2) zasad ochrony dziedzictwa kulturowego i zabytków, w tym krajobrazów kulturowych oraz dóbr kultury współczesnej;
- 3) wymagań wynikających z potrzeb kształtowania przestrzeni publicznych;
- 4) granic i sposobów zagospodarowania terenów lub obiektów podlegających ochronie, na podstawie odrębnych przepisów, terenów górniczych, a także obszarów szczególnego zagrożenia powodzią, obszarów osuwania się mas ziemnych, krajobrazów priorytetowych określonych w audycie krajobrazowym oraz w planach zagospodarowania przestrzennego województwa;
- 5) sposobów i terminów tymczasowego zagospodarowania, urządzania i użytkowania terenów.

3. Ustalenia planu określone są w treści niniejszej uchwały oraz na rysunku planu.

**§ 4.** Dla terenów obowiązują łącznie odpowiednie ustalenia zawarte w Rozdziale 6 oraz w Rozdziałach od 1 do 5 oraz od 7 do 10 uchwały.

**§ 5. 1.** Następujące oznaczenia graficzne na rysunku planu są oznaczeniami obowiązującymi:

- 1) granica obszaru objętego planem miejscowym;
- 2) linia rozgraniczająca tereny o różnym przeznaczeniu lub różnych zasadach zagospodarowania;
- 3) nieprzekraczalna linia zabudowy;
- 4) zwymiarowane odległości mierzone w metrach;
- 5) symbole przeznaczenia terenu.

2. Pozostałe oznaczenia graficzne na rysunku planu mają charakter informacyjny.

**§ 6.** Ustala się tereny wyznaczone liniami rozgraniczającymi:

- 1) teren zabudowy mieszkaniowej jednorodzinnej i zabudowy usługowej oznaczony symbolem 1MN/U;
- 2) teren rolniczy oznaczony symbolem 1R;
- 3) teren drogi publicznej klasy lokalnej oznaczony symbolem 1KDL.

**§ 7. 1.** Ilekroć w niniejszej uchwale jest mowa o:

- 1) liniach rozgraniczających - należy przez to rozumieć linie rozgraniczające tereny o różnym przeznaczeniu lub różnych zasadach zagospodarowania;
- 2) terenie – należy przez to rozumieć wydzieloną liniami rozgraniczającymi część obszaru planu, oznaczoną symbolem numerowym i literowym;
- 3) nieprzekraczalnej linii zabudowy – należy przez to rozumieć linię ograniczającą teren na którym dopuszcza się sytuowanie budynków określonych w ustaleniach planu z zakazem przekraczania jej budynkami, za wyjątkiem urządzeń infrastruktury technicznej, dla których zastosowanie mają przepisy odrębne oraz za wyjątkiem balkonów, wykuszy, zadaszeń, schodów, podestów i pochylni dla niepełnosprawnych, jednak nie więcej niż 1,5 m;
- 4) zabudowie usługowej – należy przez to rozumieć samodzielne obiekty budowlane lub pomieszczenia w budynkach o innych funkcjach niż usługowe, w których jest prowadzona działalność niebędąca produkcją, służąca zaspokajaniu popytu na wszelkiego rodzaju towary i usługi oraz obiekty i urządzenia towarzyszące tym usługom, domy ludowe i świetlice wiejskie, budynki zamieszkania zbiorowego, budynki użyteczności publicznej, obiekty budowlane związane z nauką, oświatą, działalnością kulturalną, zdrowiem i opieką społeczną, administracją publiczną, sportem i rekreacją, ochroną przeciwpożarową, ochroną zdrowia, życia i mienia;
- 5) wysokości zabudowy – należy przez to rozumieć:
  - a) wysokość budynku mierzona zgodnie z przepisami odrębnymi z zakresu prawa budowlanego,
  - b) wysokość pozostałych obiektów budowlanych, jako wysokość mierzona od najniższej położonego punktu w obrysie zewnętrznym obiektu na poziomie terenu do najwyższego punktu tego obiektu;
- 6) powierzchni zabudowy – należy przez to rozumieć powierzchnię wyznaczoną przez rzut pionowy po zewnętrznym obrysie ścian budynku w stanie wykonanym;
- 7) kolorze jaskrawym – należy przez to rozumieć kolor o intensywnej i wyrazistej barwie, zdecydowanie wyróżniający się w porównaniu z kolorystyką obiektów w sąsiedztwie.

2. Pozostałe pojęcia użyte w uchwale należy rozumieć zgodnie z definicjami określonymi w przepisach odrębnych regulujących dziedzinę, w kontekście której te pojęcia występują, a w przypadku braku tych definicji zgodnie z powszechnie przyjętym znaczeniem tych pojęć.

## **Rozdział 2**

### **Zasady ochrony i kształtowania ład przestrzennego**

**§ 8. 1.** Ustala się kształtowanie zabudowy zgodnie z wyznaczoną na rysunku planu nieprzekraczalną linią zabudowy oraz wskaźnikami zagospodarowania terenu określonymi w ustaleniach szczegółowych.

2. Ustala się zakaz lokalizacji budynków mieszkalnych jednorodzinnych w zabudowie bliźniaczej i szeregowej.

3. Dopuszcza się podział na działki niespełniające parametru minimalnej powierzchni nowo wydzielanych działek budowlanych określonych w ustaleniach szczegółowych dla poszczególnych terenów wyłącznie w celu lokalizacji urządzeń infrastruktury technicznej, wydzielania działki pod drogę, powiększenia sąsiedniej nieruchomości lub regulacji granic między sąsiadującymi nieruchomościami, pod warunkiem, że nieprzyłączana działka będzie spełniać warunek minimalnej powierzchni nowo wydzielanej działki budowlanej.

## **Rozdział 3**

### **Zasady ochrony środowiska, przyrody i krajobrazu**

**§ 9. 1.** Ustala się zakaz:

- 1) lokalizacji przedsięwzięć mogących znacząco oddziaływać na środowisko, określonych na podstawie przepisów odrębnych, za wyjątkiem inwestycji celu publicznego;
- 2) lokalizowania obiektów i urządzeń oraz prowadzenia działalności powodującej przekroczenie dopuszczalnych wielkości oddziaływania na środowisko poprzez emisję substancji i energii w szczególności dotyczące wytwarzania hałasu, wibracji, promieniowania, zanieczyszczania powietrza, gleby, ziemi, wód powierzchniowych i podziemnych;

3) wprowadzania ścieków niespełniających wartości określonych w przepisach odrębnych do wód powierzchniowych lub do gruntu.

2. Dla terenu 1MN/U ustala się klasyfikację ochrony akustycznej jak dla terenu zabudowy związanej ze stałym lub czasowym pobytem dzieci i młodzieży.

3. Na obszarze planu oznacza się grunty na których występują urządzenia melioracji wodnych. Dla urządzeń melioracji wodnych ustala się obowiązek ich zachowania i utrzymania z możliwością ich przebudowy w sposób zapewniający ich prawidłowe funkcjonowanie lub likwidację zapewniając prawidłowy odpływ wód zgodnie z przepisami odrębnymi.

4. W przypadku stwierdzenia na obszarze planu innych urządzeń melioracji wodnych kolidujących z planowaną inwestycją, należy przebudować lub zlikwidować urządzenia melioracji wodnych zapewniając prawidłowy odpływ wód zgodnie z przepisami odrębnymi.

5. Cały obszar objęty planem zlokalizowany jest w granicach Głównych Zbiorników Wód Podziemnych:

- 1) Nr 403 - Zbiornik międzymorenowy Brzeziny – Lipce Reymontowskie;
- 2) Nr 404 - Zbiornik Koluszki - Tomaszów.

#### **Rozdział 4**

##### **Szczegółowe zasady i warunki scalania i podziału nieruchomości**

**§ 10. 1.** Ustala się szczegółowe zasady i warunki scalania i podziału nieruchomości:

- 1) minimalna powierzchnia działek w procedurze scalania i podziału nieruchomości nie mniejsza niż 3000 m<sup>2</sup>;
- 2) szerokość frontu działki w procedurze scalania i podziału nieruchomości nie mniejsza niż 25 m;
- 3) kąt położenia granic działki w procedurze scalania i podziału nieruchomości w stosunku do pasa drogowego w przedziale od 70<sup>0</sup> do 110<sup>0</sup>.

#### **Rozdział 5**

##### **Szczególne warunki zagospodarowania terenów oraz ograniczenia w ich użytkowaniu, w tym zakaz zabudowy**

**§ 11. 1.** Oznacza się na rysunku planu strefę kontrolowaną gazociągu o szerokości 20 metrów (po 10 metrów od osi gazociągu), w której występują ograniczenia w zagospodarowaniu terenu zgodnie z przepisami odrębnymi.

2. Cały obszar planu znajduje się w zasięgu powierzchni ograniczających zabudowę wokół lotniczych urządzeń naziemnych, w których obowiązują ograniczenia wysokości zabudowy zgodnie z przepisami odrębnymi.

#### **Rozdział 6**

##### **Ustalenia szczegółowe dla poszczególnych terenów**

**§ 12. 1.** Dla terenu oznaczonego symbolem 1MN/U ustala się przeznaczenie jako teren zabudowy mieszkaniowej jednorodzinnej i zabudowy usługowej.

2. W granicach terenu 1MN/U ustala się możliwość lokalizacji budynków mieszkalnych jednorodzinnych, budynków garażowych, budynków gospodarczych, zabudowy usługowej, wiat, altan, urządzeń budowlanych, urządzeń infrastruktury technicznej.

3. Zasady kształtowania zabudowy oraz wskaźniki zagospodarowania terenu:

- 1) przy lokalizacji zabudowy obowiązuje zachowanie nieprzekraczalnej linii zabudowy zgodnie z rysunkiem planu;
- 2) budynki należy lokalizować kalenicą równoległą lub prostopadłą do pasa drogowego lub do bocznych granic działki z tolerancją do 5<sup>0</sup>;
- 3) minimalna powierzchnia biologicznie czynna – 50% powierzchni działki budowlanej;
- 4) maksymalna powierzchnia zabudowy – 50% powierzchni działki budowlanej;
- 5) intensywność zabudowy – od 0,05 do 0,5 w stosunku do powierzchni działki budowlanej;

- 6) maksymalna wysokość zabudowy z zastrzeżeniem pkt 7 – 10 m i nie więcej niż trzy kondygnacje nadziemne, z czego najwyższa kondygnacja powinna stanowić poddasze użytkowe;
  - 7) maksymalna wysokość budynków garażowych i gospodarczych, wiat, altan – 6 m i nie więcej niż jedna kondygnacja nadziemna;
  - 8) maksymalna powierzchnia zabudowy budynków garażowych i gospodarczych nie więcej niż 50 m<sup>2</sup> na działce budowlanej;
  - 9) geometria dachów:
    - a) w budynkach mieszkalnych i usługowych nakazuje się stosowanie dachów dwuspadowych lub wielospadowych o równym kącie nachylenia odpowiadających sobie połaci w zakresie od 25<sup>o</sup> do 45<sup>o</sup> z możliwością realizacji ryzalitów lub lukarn o innym kącie spadku połaci dachowych,
    - b) dla pozostałych obiektów nakazuje się stosowanie dachów dwuspadowych lub wielospadowych o równym kącie nachylenia odpowiadających sobie połaci w zakresie od 15<sup>o</sup> do 45<sup>o</sup> z zastrzeżeniem lit. c,
    - c) dla wiat dopuszcza się stosowanie dachów płaskich lub jednospadowych o kącie nachylenia do 45<sup>o</sup>;
  - 10) pokrycie połaci dachowych w kolorach ceglanych, brązowych, grafitowych;
  - 11) zakazuje się stosowania jaskrawych kolorów elewacji;
  - 12) zakazuje się stosowania sidingu oraz poliwęglanu kanalikowego jako materiału wykończeniowego elewacji.
4. Minimalna powierzchnia nowo wydzielanych działek budowlanych - 3000 m<sup>2</sup>.

5. Podstawowa obsługa komunikacyjna za pomocą terenu IKDL.

§ 13. 1. Dla terenu oznaczonego symbolem **1R** ustala się przeznaczenie jako teren rolniczy.

2. Dopuszcza się możliwość lokalizacji urządzeń wodnych oraz podziemnych i nadziemnych urządzeń infrastruktury technicznej.

§ 14. 1. Dla terenu oznaczonego symbolem **1KDL** ustala się przeznaczenie jako teren drogi publicznej klasy lokalnej.

2. Dopuszcza się lokalizację urządzeń infrastruktury technicznej, ścieżek rowerowych oraz urządzeń komunikacyjnych zgodnie z obowiązującymi w tym zakresie przepisami odrębnymi.

## **Rozdział 7**

### **Ustalenia w zakresie komunikacji**

§ 15. 1. Ustala się teren drogi publicznej klasy lokalnej oznaczony symbolem 1KDL o szerokości 1,5 m w liniach rozgraniczających zgodnie z rysunkiem planu, będący poszerzeniem istniejącej drogi publicznej.

2. Ustala się następujące zasady obsługi parkingowej:

- 1) minimalna ilość miejsc parkingowych dla samochodów, wliczając miejsca w garażach:
  - a) dla budynków mieszkalnych jednorodzinnych - 2 miejsca na 1 lokal mieszkalny,
  - b) dla zabudowy usługowej - 1 miejsce do parkowania na każde rozpoczęte 100 m<sup>2</sup> powierzchni użytkowej;
- 2) dodatkowo należy zapewnić minimum jedno miejsce do parkowania dla pojazdów wyposażonych w kartę parkingową na każde rozpoczęte 600 m<sup>2</sup> powierzchni użytkowej usług.

## **Rozdział 8**

### **Ustalenia w zakresie infrastruktury technicznej**

§ 16. 1. Ustala się zaopatrzenie terenów w urządzenia infrastruktury technicznej poprzez istniejący, rozbudowywany i projektowany system uzbrojenia terenów.

2. Ustala się zachowanie istniejących urządzeń infrastruktury technicznej z możliwością ich rozbudowy, przebudowy lub rozbiórki.

3. W zakresie zaopatrzenia w wodę ustala się:

- 1) zaopatrzenie z sieci wodociągowej;
- 2) przeciwpożarowe zaopatrzenie w wodę należy realizować zgodnie z przepisami odrębnymi dotyczącymi ochrony przeciwpożarowej;
- 3) dopuszcza się stosowanie indywidualnych ujęć wody.
  4. W zakresie odprowadzenia ścieków bytowych, komunalnych i przemysłowych ustala się:
    - 1) odprowadzanie ścieków do sieci kanalizacji sanitarnej po jej wybudowaniu;
    - 2) obowiązek podłączenia nieruchomości do sieci kanalizacyjnej po jej wybudowaniu, zgodnie z przepisami odrębnymi;
    - 3) obowiązek podczyszczania ścieków przemysłowych, do parametrów zgodnie z obowiązującymi w tym zakresie przepisami odrębnymi;
    - 4) jeżeli nie narusza to przepisów odrębnych dopuszcza się odprowadzanie ścieków bytowych, komunalnych i przemysłowych do zbiorników na nieczystości ciekłe lub do indywidualnych oczyszczalni ścieków.
  5. W zakresie odprowadzenia wód opadowych lub roztopowych ustala się:
    - 1) odprowadzanie wód opadowych lub roztopowych do sieci kanalizacji deszczowej po jej wybudowaniu;
    - 2) dopuszcza się zagospodarowania wód opadowych lub roztopowych poprzez infiltrację powierzchniową i podziemną do gruntu, poprzez stosowanie systemów rozsączających, zbiorników odparowujących i retencyjnych, studni chłonnych, odprowadzanie do rowów i kanałów zgodnie z przepisami odrębnymi;
    - 3) zakaz zagospodarowywania wód opadowych lub roztopowych na działce w sposób zmieniający stosunki wodne na działkach sąsiednich zgodnie z przepisami odrębnymi.
  6. Ustala się zaopatrzenie w energię elektryczną z sieci elektroenergetycznej niskiego napięcia oraz z odnawialnych źródeł energii.
  7. W zakresie zaopatrzenia w gaz ustala się:
    - 1) z sieci gazu przewodowego po jej wybudowaniu;
    - 2) dopuszcza się możliwość korzystania z indywidualnych źródeł zaopatrzenia w gaz.
  8. W zakresie zaopatrzenia w ciepło do celów grzewczych i ciepłej wody użytkowej, ustala się z indywidualnych źródeł ciepła.
  9. W zakresie telekomunikacji ustala się wykorzystanie bezprzewodowych oraz przewodowych sieci infrastruktury telekomunikacyjnej.
  10. Ustalona maksymalna wysokość zabudowy dla poszczególnych terenów nie dotyczy inwestycji celu publicznego z zakresu łączności publicznej.
  11. Dopuszcza się lokalizację urządzeń wytwarzających energię z odnawialnych źródeł energii wyłącznie jako mikroinstalacje w rozumieniu przepisów odrębnych.
  12. W zakresie usuwania nieczystości stałych ustala się obowiązek gromadzenia odpadów i nieczystości stałych w urządzeniach do tego przystosowanych oraz ich odbiór i usuwanie zgodnie z przepisami odrębnymi.

## **Rozdział 9**

### **Ustalenia dotyczące stawki procentowej służącej naliczaniu opłaty z tytułu wzrostu wartości nieruchomości, w związku z uchwaleniem planu miejscowego**

§ 17. 1. Dla terenu 1MN/U wysokość stawki procentowej, służącej naliczaniu jednorazowej opłaty związanej ze wzrostem wartości nieruchomości ustala się w wysokości 20%.

2. Na pozostałych terenach nie występuje wzrost wartości nieruchomości.

## **Rozdział 10**

### **Ustalenia końcowe**

**§ 18.** W granicach obszaru objętego planem tracą moc ustalenia miejscowego planu zagospodarowania przestrzennego gminy Nowosolna przyjętego uchwałą Nr XXXIII/225/05 Rady Gminy Nowosolna z dnia 13 czerwca 2005 roku w sprawie miejscowego planu zagospodarowania przestrzennego gminy Nowosolna.

**§ 19.** Wykonanie uchwały powierza się Wójtowi Gminy Nowosolna.

**§ 20.** Uchwała wchodzi w życie po upływie 14 dni od dnia ogłoszenia w Dzienniku Urzędowym Województwa Łódzkiego.


Przewodnicząca Rady Gminy Nowosolna

Małgorzata Kamińska-Bruszevska

Załącznik Nr 1 do uchwały Nr XXVII/167/20  
Rady Gminy Nowosolna  
z dnia 5 sierpnia 2020 r.





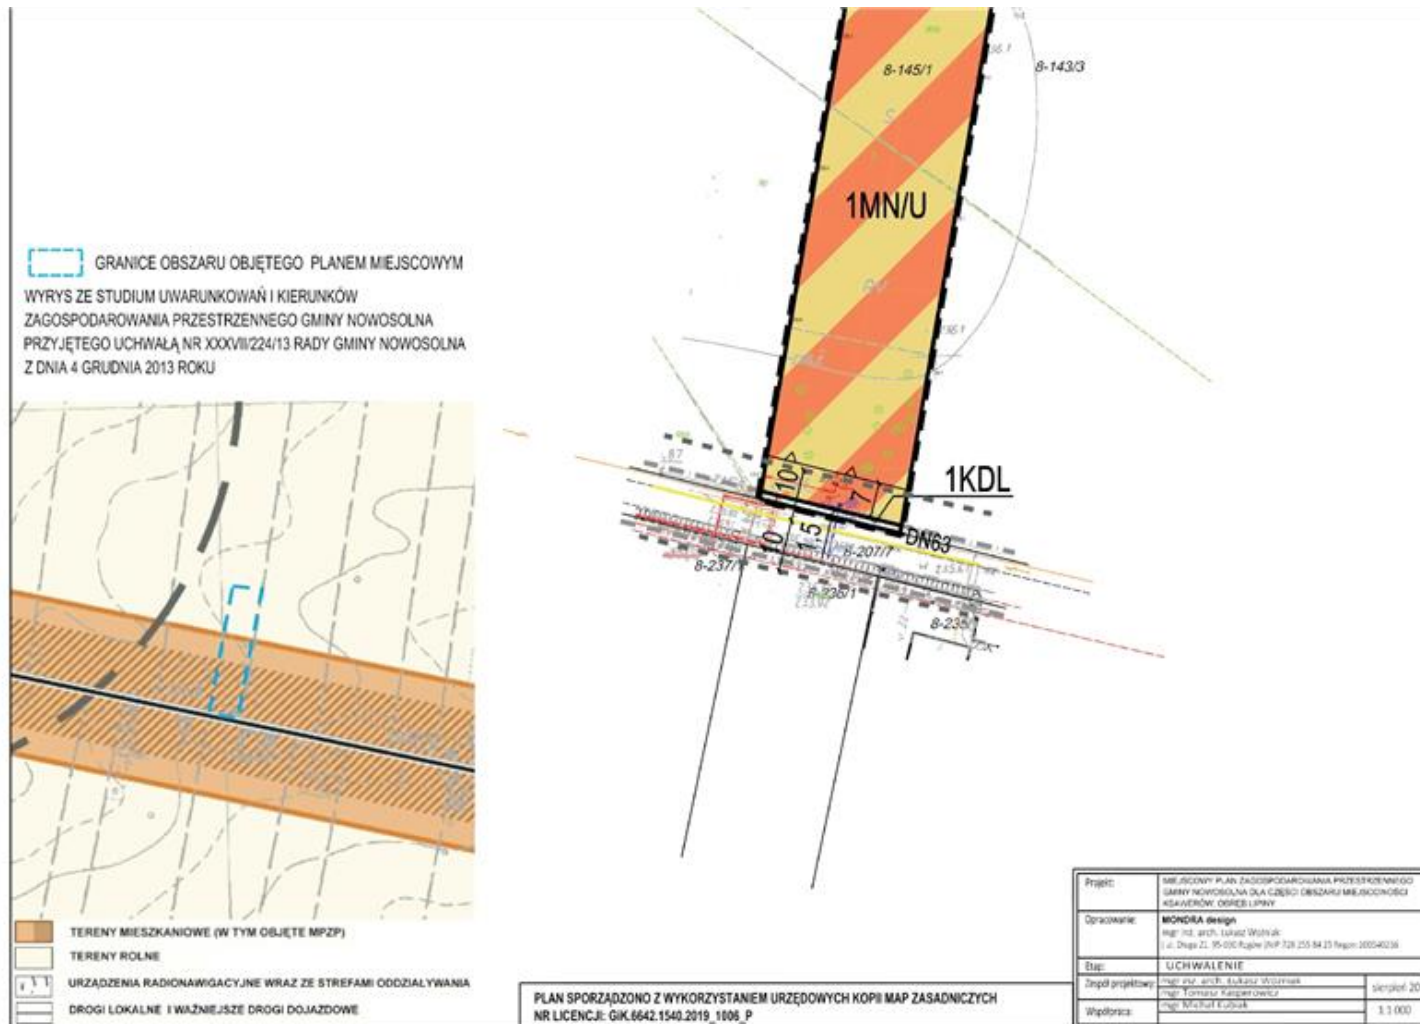

Załącznik Nr 2 do uchwały Nr XXVII/167/20  
Rady Gminy Nowosolna  
z dnia 5 sierpnia 2020 r.

### **ROZSTRZYGNIECIE O SPOSOBIE ROZPATRZENIA UWAG DO PROJEKTU PLANU**

Ze względu na brak uwag wniesionych do projektu planu, Rada Gminy Nowosolna nie dokonuje rozstrzygnięcia dotyczącego uwag o których mowa w art. 17 pkt 14 ustawy z dnia 27 marca 2003 r. o planowaniu i zagospodarowaniu przestrzennym (Dz. U. z 2020 r. poz. 293, poz. 471, poz. 782, poz. 1086).

Załącznik Nr 3 do uchwały Nr XXVII/167/20  
Rady Gminy Nowosolna  
z dnia 5 sierpnia 2020 r.

**ROZSTRZYGNIECIE O SPOSOBIE REALIZACJI, ZAPISANYCH W PLANIE, INWESTYCJI  
Z ZAKRESU INFRASTRUKTURY TECHNICZNEJ, KTÓRE NALEŻĄ DO ZADAŃ WŁASNYCH  
GMINY ORAZ ZASADACH ICH FINANSOWANIA**

Na podstawie art. 20 ust. 1 ustawy z dnia 27 marca 2003 r. o planowaniu i zagospodarowaniu przestrzennym (Dz. U. z 2020 r. poz. 293, poz. 471, poz. 782, poz. 1086) Rada Gminy Nowosolna stwierdza, że po uprawnieniu się miejscowego planu zagospodarowania przestrzennego gminy Nowosolna dla części obszaru miejscowości Ksawerów, obręb Lipiny, przewiduje się realizację inwestycji z zakresu infrastruktury technicznej należących do zadań własnych gminy i określa się sposób ich realizacji oraz zasady finansowania:

- rozbudowa oraz przebudowa dróg realizowana będzie ze środków własnych gminy z wykorzystaniem środków zewnętrznych,
- rozbudowa i przebudowa sieci wodociągowej realizowana będzie ze środków własnych gminy z wykorzystaniem środków zewnętrznych,
- budowa, rozbudowa i przebudowa sieci kanalizacji sanitarnej i deszczowej realizowana będzie ze środków własnych gminy z wykorzystaniem środków zewnętrznych,
- finansowanie realizacji zadań zapisanych w planie dotyczących infrastruktury technicznej, które należą do zadań własnych gminy jest uzależnione od zdolności finansowej gminy i będzie określone w wieloletnich planach inwestycyjnych.

Zadania z zakresu przesyłania i dystrybucji paliw gazowych, energii elektrycznej lub ciepła realizowane będą w sposób określony w aktualnie obowiązujących przepisach Prawa Energetycznego.